1:50

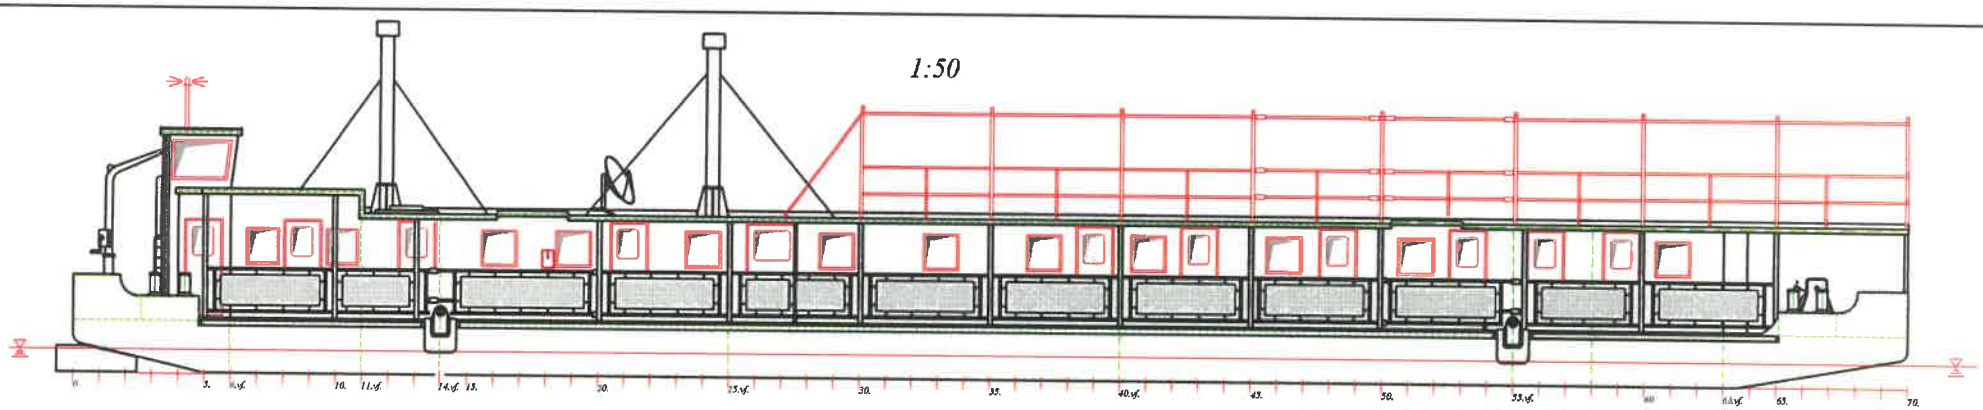

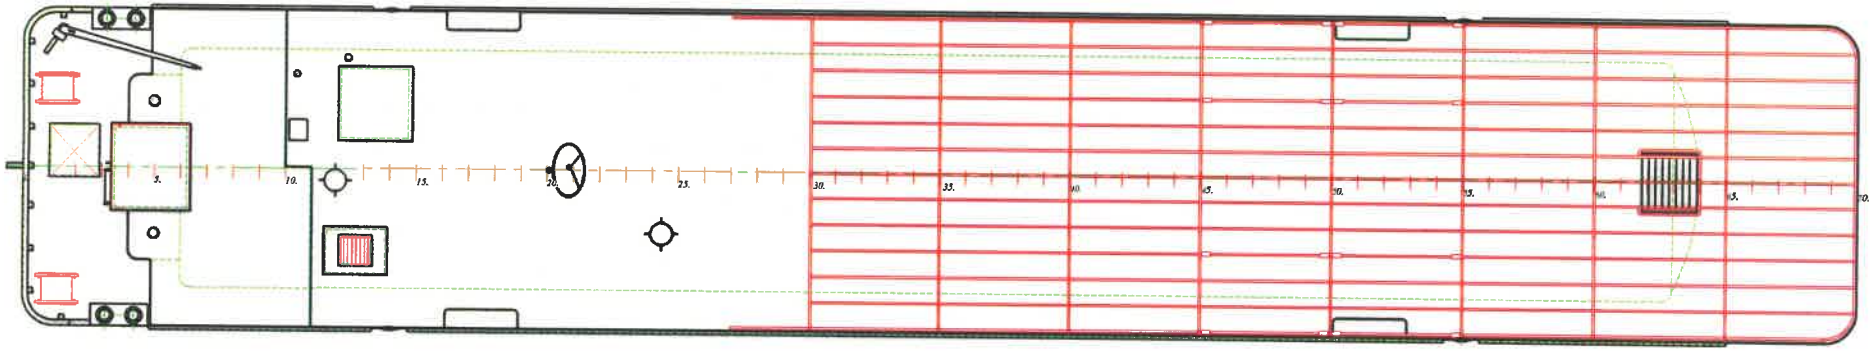

FŐ MÉRETEK

Teljes hossz	35,00	m
Teljes szélesség	6,12	m
Oldalmagasság középen	1,00	m
Teljes merülés	0,46	m
Vízkiszorítás	80,00	t

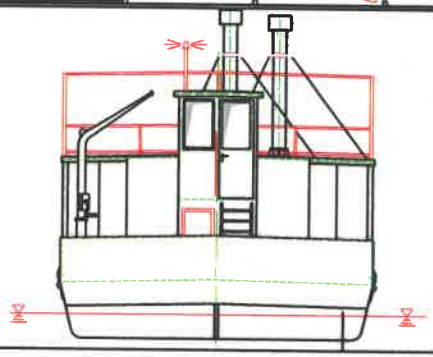

Tervező: Lencse	Tárgy: "HÍDVÁR" lakóhalyó	DEHOLENA KFT
Aláírás, Keltezés: 2007.11.26.	ÁLTALÁNOS ELRENDEZÉS	Rajzszám: 22-07-020-000
Ügyvezető: Horváth		
Aláírás, Keltezés: 2007.11.	Méretarány: 1:50	Össz. tömeg:
Megbízó:		Módosítás:

Ez a rajz a DEHOLENA Kft szellemi terméke. Továbbadása vagy sokszorosítása csak írásos engedély alapján lehetséges!